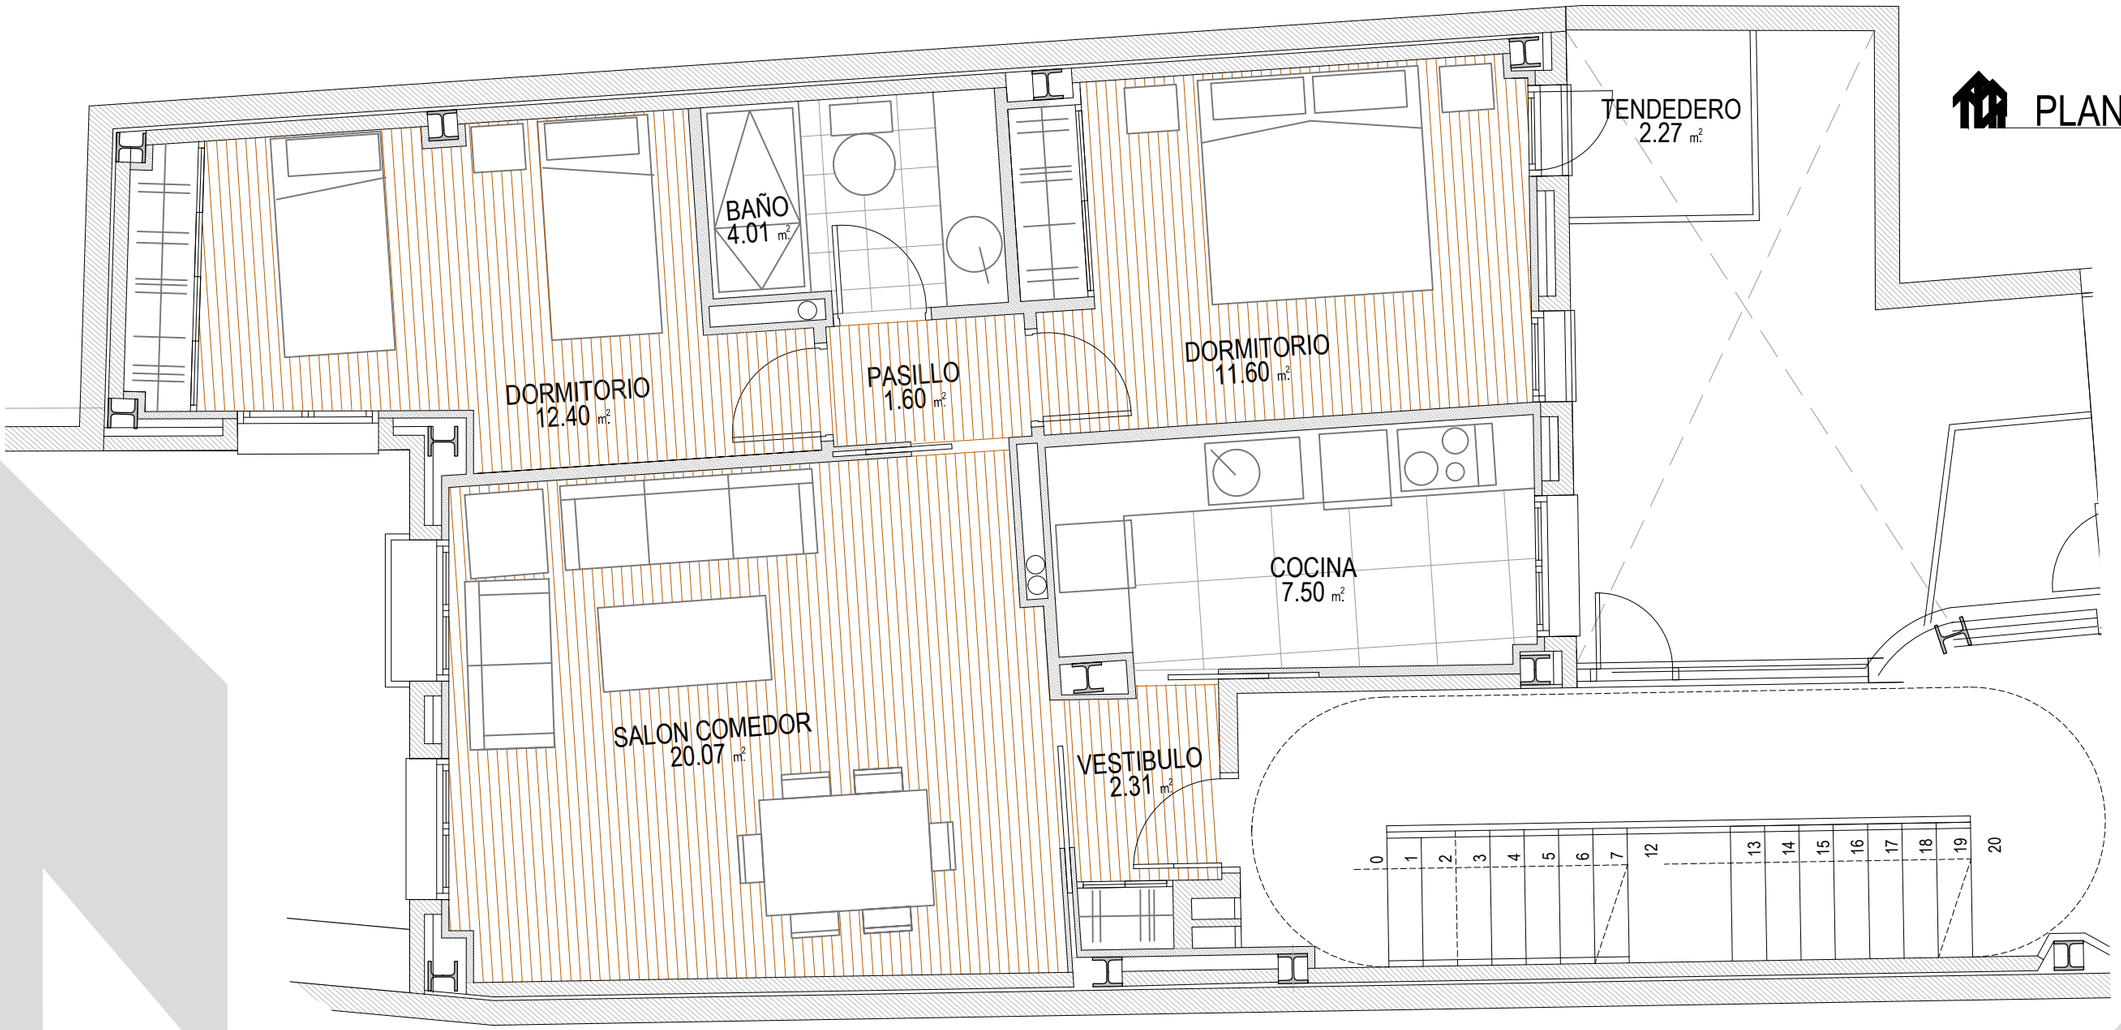

EDIFICIO de 7 VIVIENDAS y LOCAL Calle El Collado nº25

PORTAL COLLADO Nº25

PLANTA 2

VIVIENDA B

SALON COMEDOR	20.07 m²
COCINA	7.50 m²
TENDEDERO	2.27 m²
DORMITORIO	12.40 m²
DORMITORIO	11.60 m²
BAÑO	4.01 m²
VESTIBULO	2.31 m²
PASILLO	1.60 m²
SUP. UTIL	61.76 m²
SUP. CONSTRUIDA	70.51 m²

EMPLAZAMIENTO

PLANTA

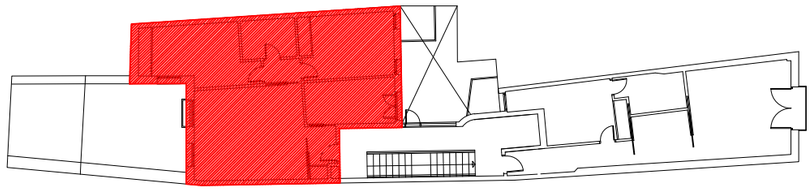

SECCION

ARQUITECTO: IGNACIO CABRERIZO DE MARCO

CONSTRUCCIONES SOTO S.A.
Calle NICOLAS RABAL nº23 Bajo (Soria)
975 22 04 00 / 670 50 90 80